
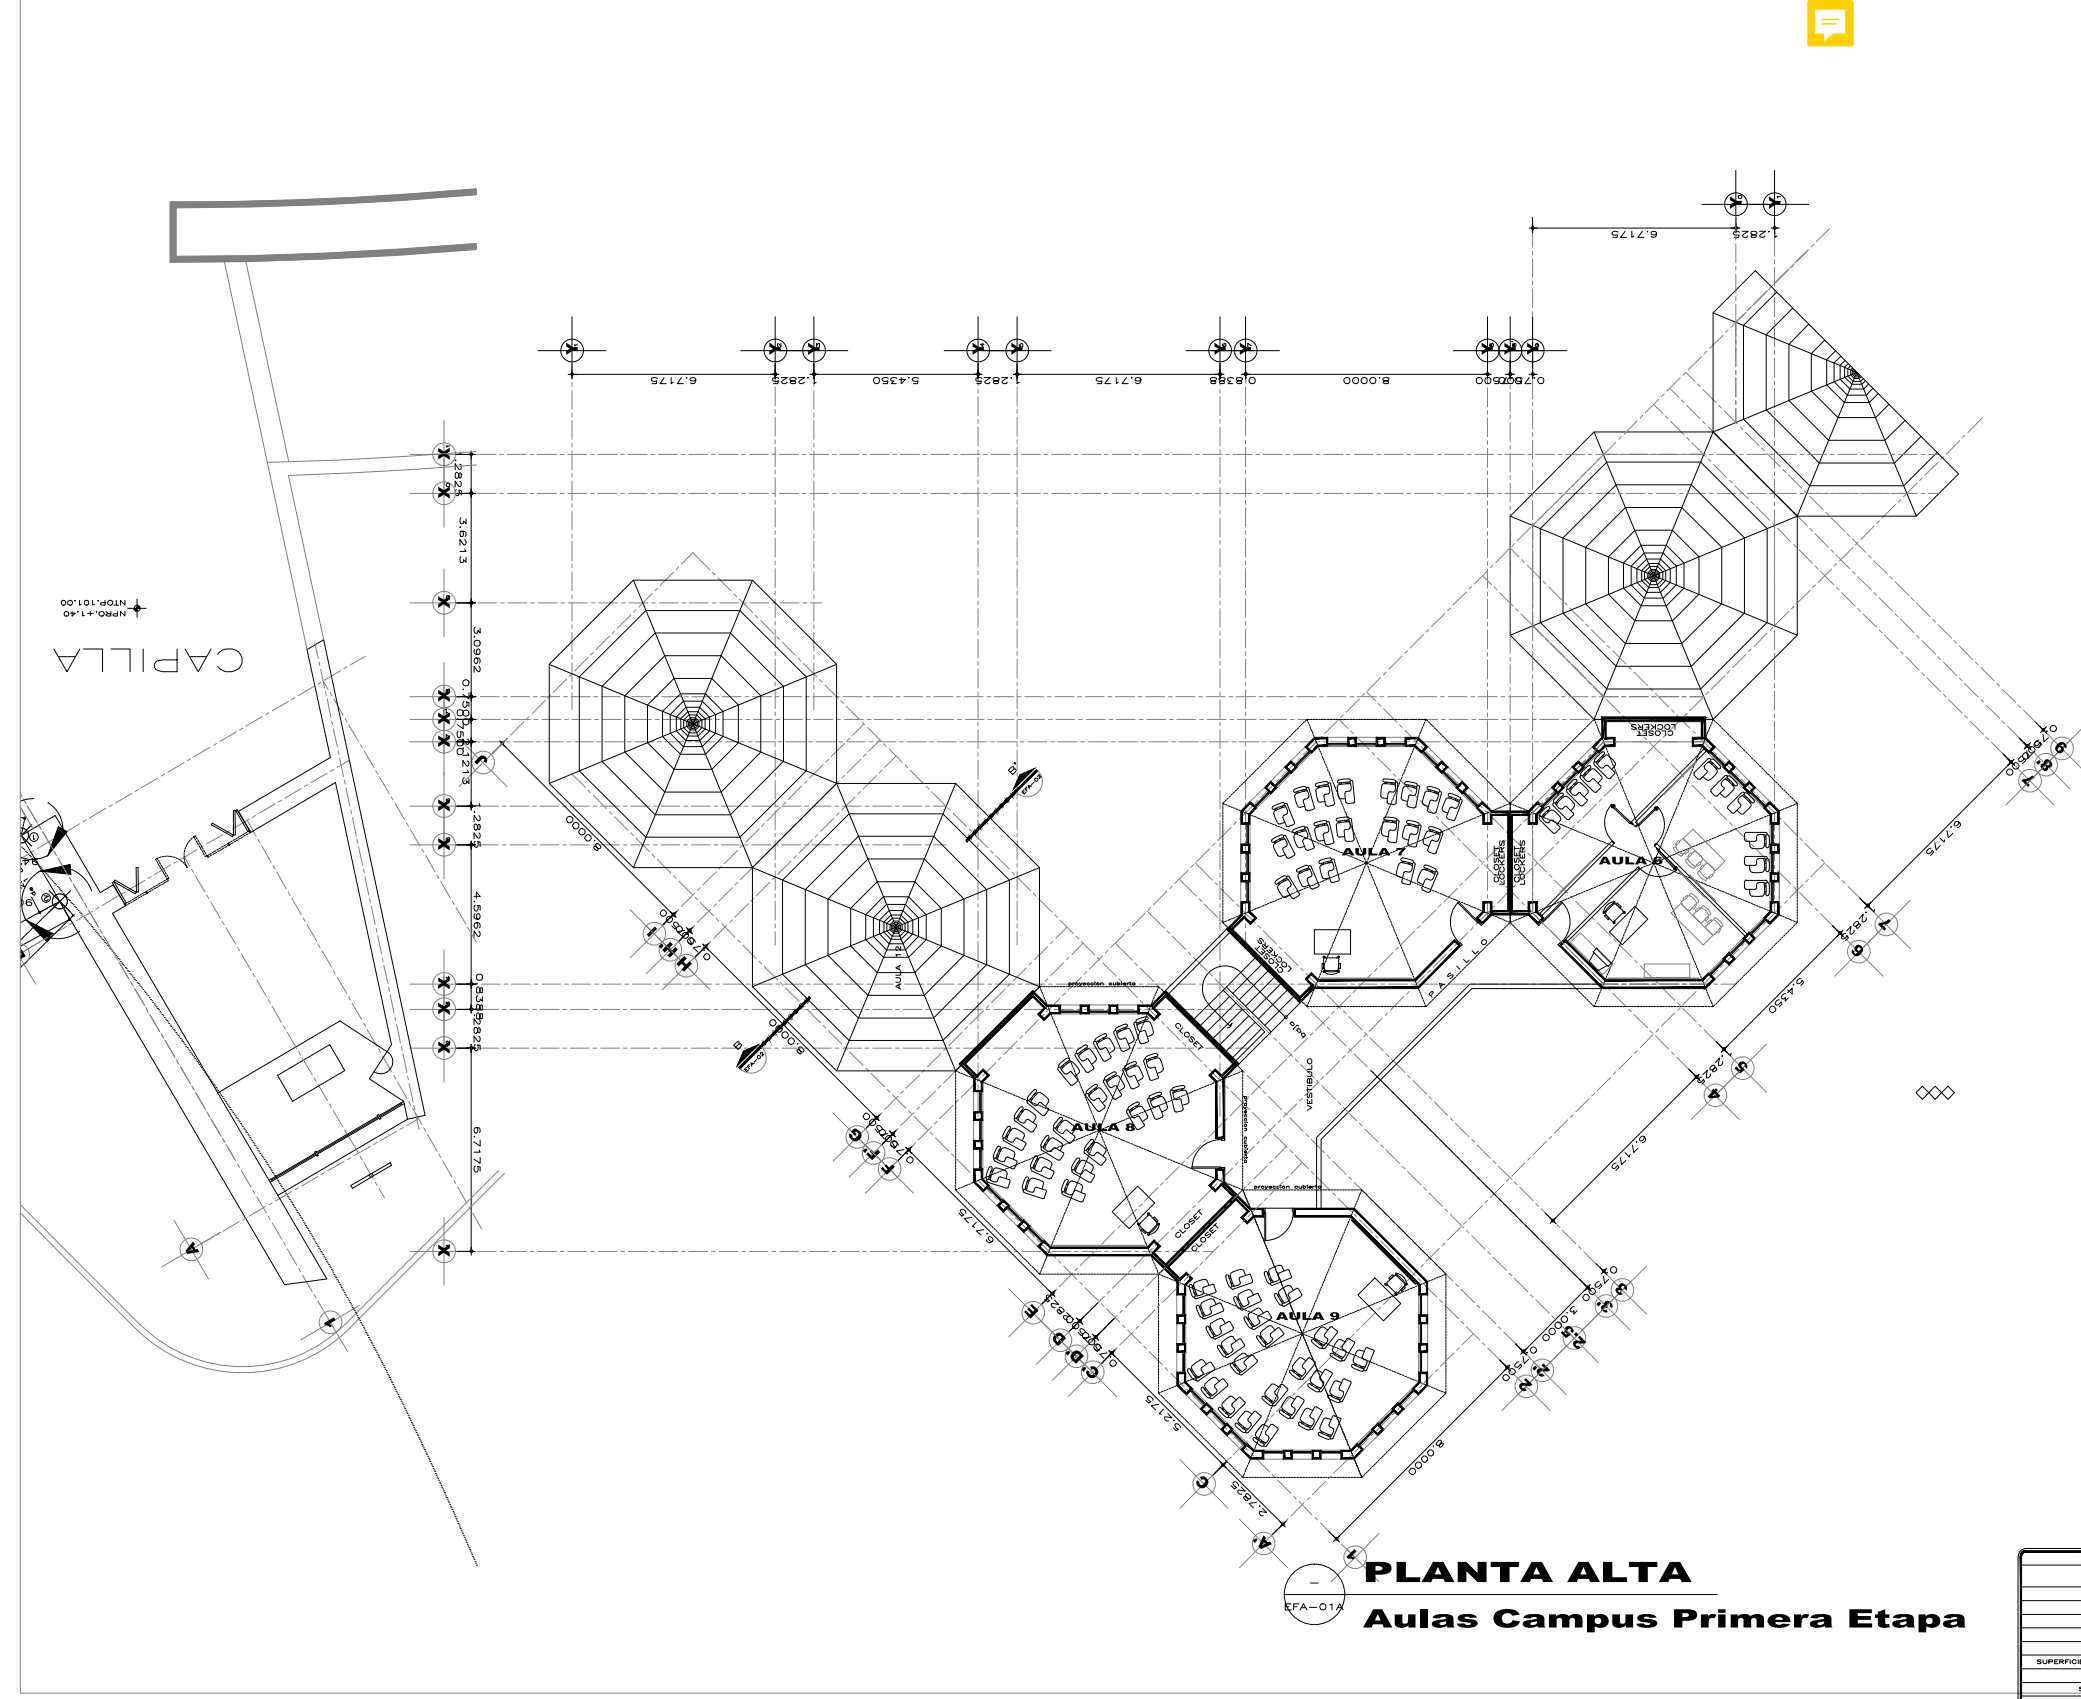
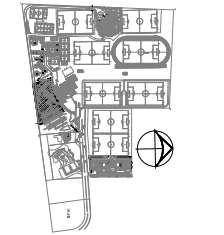


- SIMBOLOGIA**
- INDICA CURVA Y COTA DE NIVEL TOPOGRAFICO.
 - INDICA NIVEL TOPOGRAFICO.
 - INDICA NIVEL DE PISO TERMINADO 1/2 PROYECTO
 - INDICA NIVEL DE PROYECTO 1/2 PISO TERMINADO
 - INDICA NIVEL DE TERRENO NATURAL
 - INDICA NIVEL TOPOGRAFICO
 - INDICA NIVEL DE PISO
 - INDICA CAMBIO DE NIVEL 1/2 ESCALERA
 - INDICA CORTE Y CLAVE DE PLANO
 - INDICA FACHADA Y CLAVE DE PLANO
 - AREA CONSTRUIDA (ver tabla de areas)
 - INDICA NIVEL INTERSECCION O VERTICE DE EJE DE TRAZO.
 - INDICA RADIO DE TRAZO
 - INDICA ANGULO DE TRAZO
- NOTA: SE RESPETA EL ANGULO DE LOS MURIS CON RESPECTO AL PLANO ESTRUCTURAL

- NOTAS**
- VERIFICAR COTAS EN OBRA.
 - CONSULTAR PLANOS COMPLEMENTARIOS.
 - CONSULTAR Y VERIFICAR NIVELES DE PROYECTO CON NIVELES TOPOGRAFICOS.

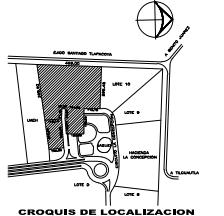

UNIVERSIDAD DEL FUTBOL CLUB PACHUCA

FECHA	MODIFICACION	REVISOR
Sept 8 2001	Capítulo primer volumen	
Noviembre 2001	corrección y actualización	
Julio 18 2001	Capítulo, desarrollo y complemento plano	
	plano, foto y foto	
Julio 12 2001	complemento plano preliminar y plano	
Ene 12 2001	complemento plano preliminar y plano	
Sept 23 2002	actualización	
Sept 23 2002	complemento plano preliminar y plano	
Sept 23 2002	complemento plano preliminar y plano	
Sept 23 2002	última actualización	
Sept 23 2002	última actualización	

CUADRO DE AREAS	
SUPERFICIE m ²	
401.8100	
365.3666	
36.4434	
122.6484	
122.6484	
SUPERFICIE CONSTRUIDA (en dos niveles) TOTAL	524.4584
SUPERFICIE TOTAL TERRENO CAMPUS	12,416.0000

UNIVERSIDAD DEL FUTBOL		REVISOR: OLIVERA ZORILLA
PROYECTO: ESTRUCTURA TECNICA DEL CLUB		
PLANO		
PLANTA AULAS		
CUIDADO: 1a. ETAPA		
PLANTA ALTA		EFA-01A