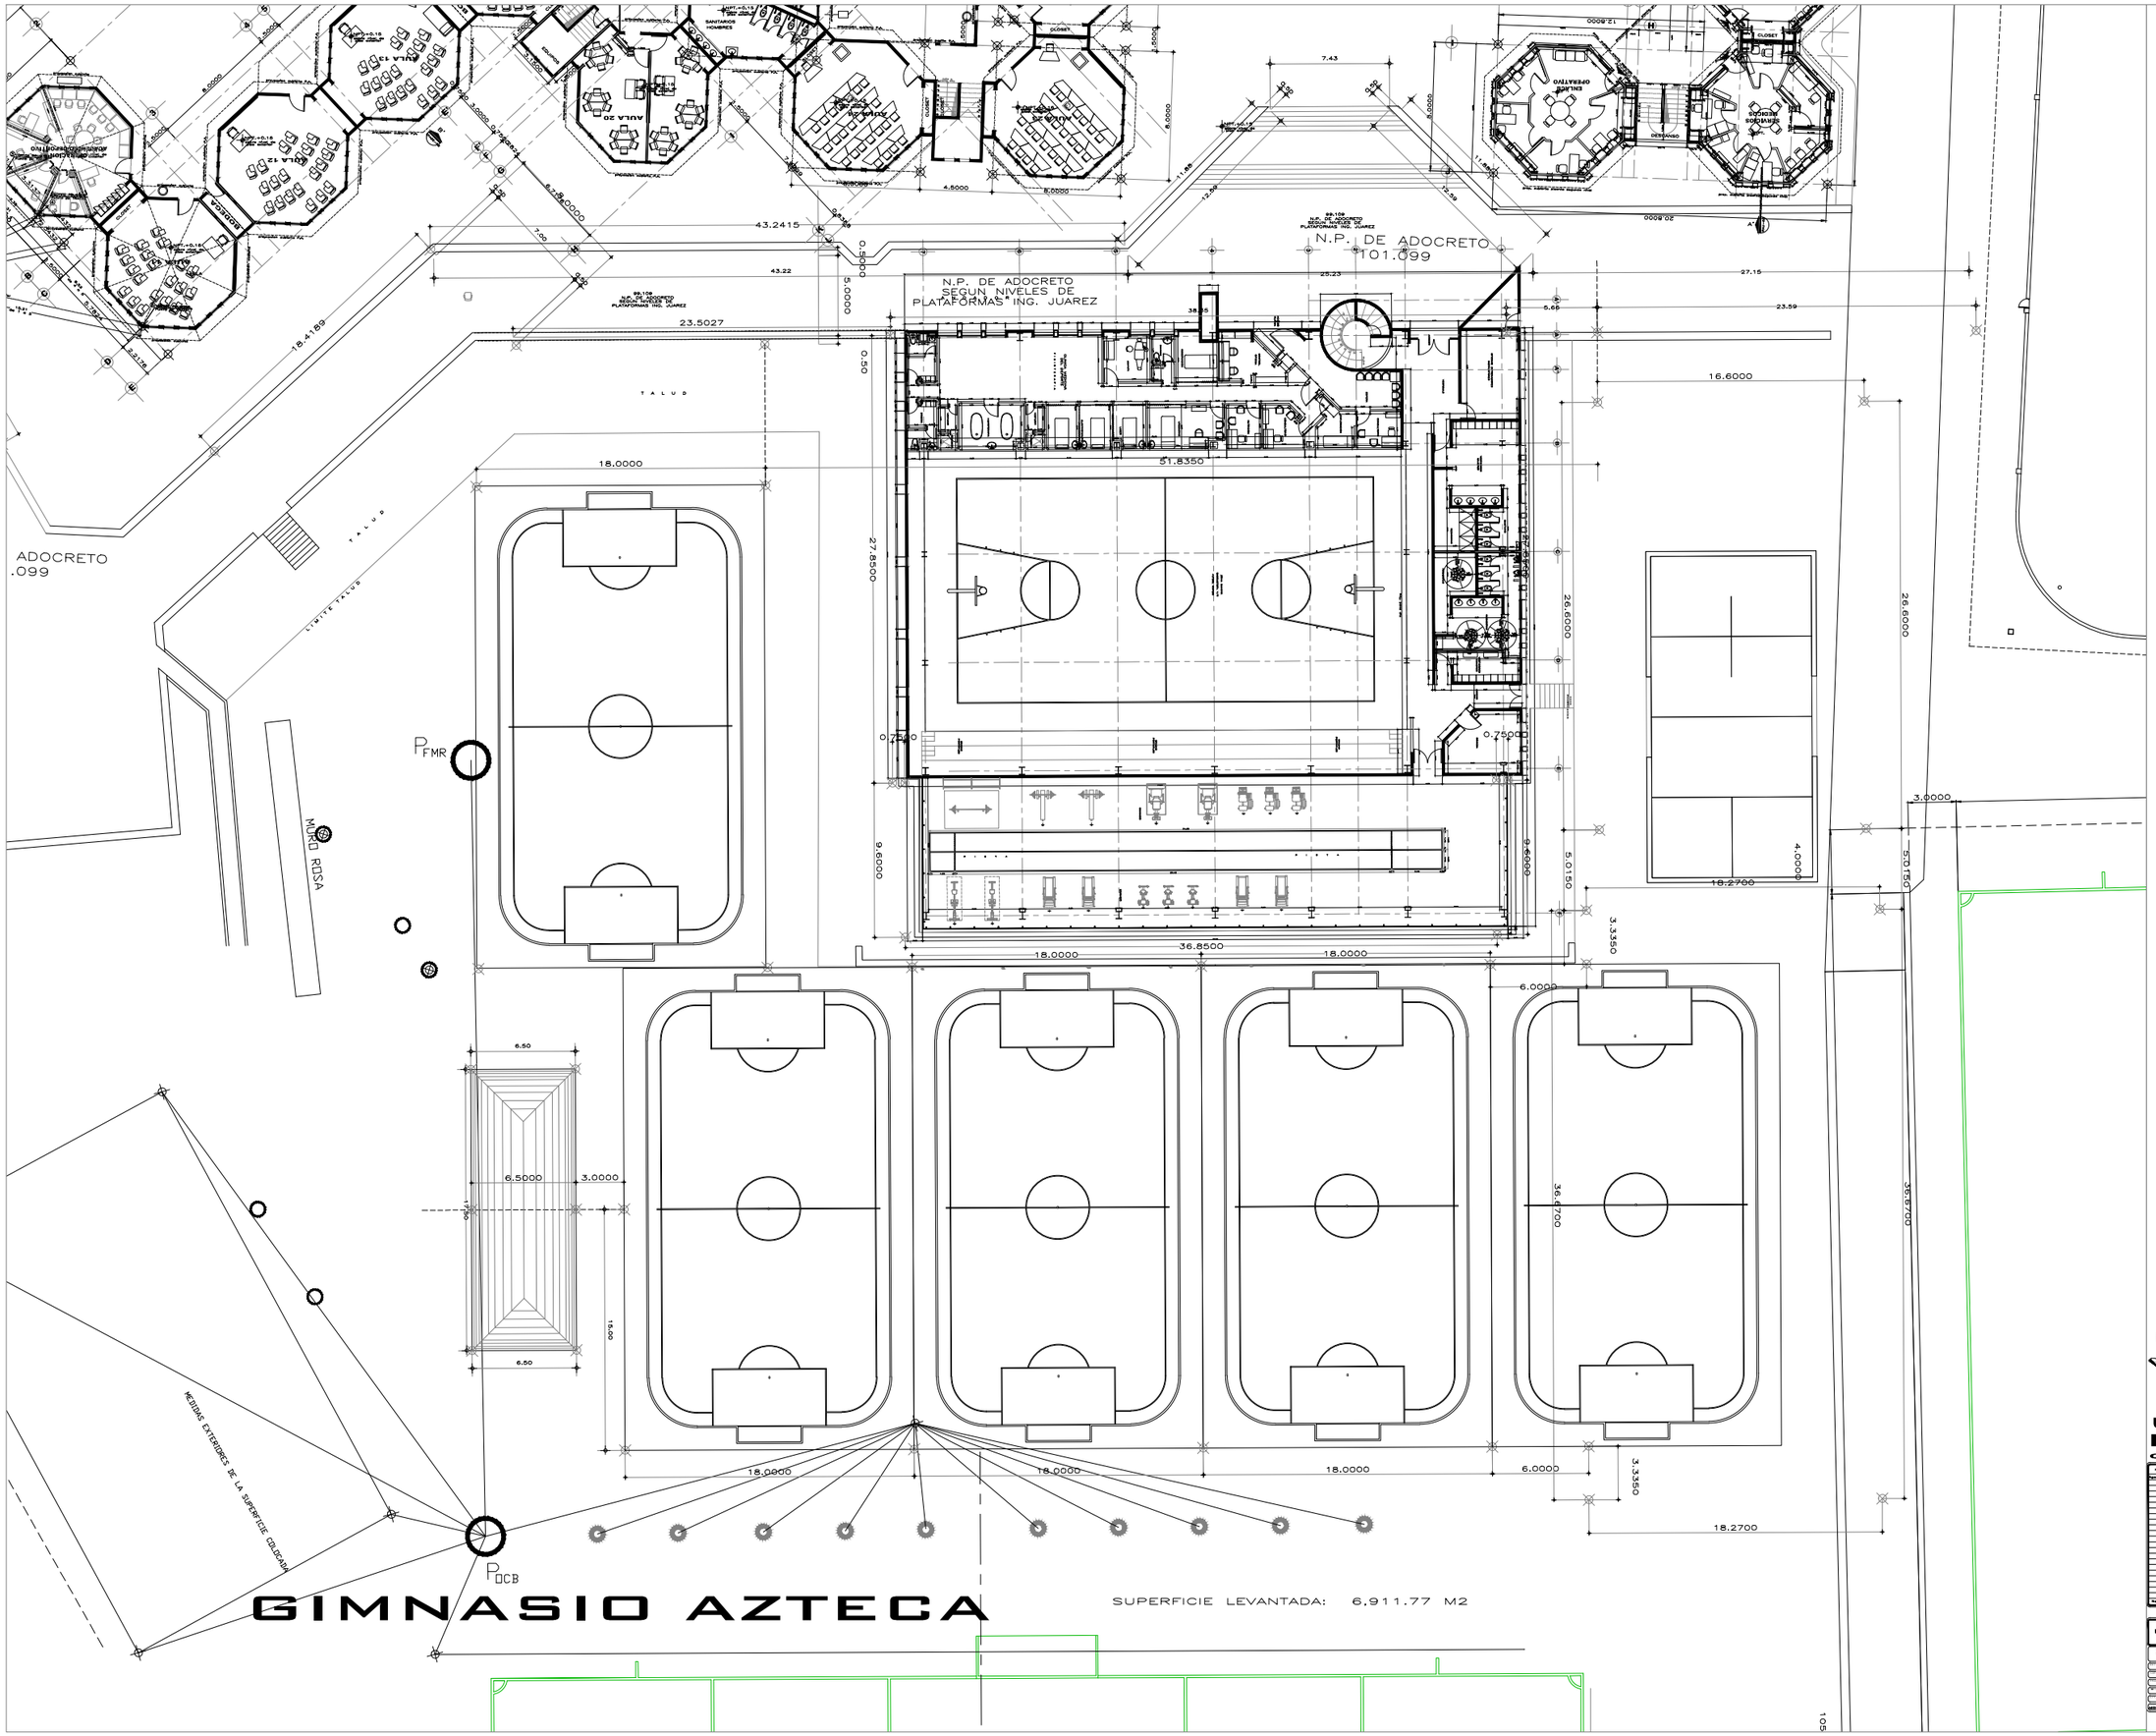

ESCALA GRAFICA 1:125

SIMBOLOGIA

- INDICA CURVA Y COTA DE NIVEL TOPOGRAFICO.
- INDICA NIVEL TOPOGRAFICO.
- INDICA NIVEL DE PISO TERMINADO Y/O PROYECTO
- INDICA NIVEL DE PROYECTO Y/O PISO TERMINADO
- INDICA NIVEL DE TERRENO NATURAL
- INDICA NIVEL TOPOGRAFICO
- INDICA NIVEL DE PRETIL
- INDICA CAMBIO DE NIVEL Y/O ESCALERA
- INDICA CORTE Y CLAVE DE PLANO
- INDICA FACHADA Y CLAVE DE PLANO
- AREA CONSTRUIDA (m² MASA de arena)
- INDICA NORTE INTERCEPCIONES, ORIGEN Y EJE BASE DE TRAZO, EJE DE TRAZO
- INDICA RADIO DE TRAZO
- INDICA ANGULO DE TRAZO

NOTA: SE RESPETA EL ANCHO DE LOS MUROS CON RESPECTO AL PLANO ESTRUCTURAL.

NOTAS

- VERIFICAR COTAS EN OBRA.
- CONSULTAR PLANOS COMPLEMENTARIOS.
- CONSULTAR Y VERIFICAR NIVELES DE PROYECTO CON NIVELES TOPOGRAFICOS.

CROQUIS DE LOCALIZACION

LOCALIZACION DE ELEMENTO

UNIVERSIDAD DEL FUTBOL
CLUB PACHUCA

FECHA	MODIFICACION	REVISO
Abril 16 2011	SAA	

Nota: Para con fines de modificación nos remitir auditoría al de fecha anterior

UNIVERSIDAD DEL FUTBOL

ARQUITECTO
DIRECTOR: J. MANUEL VERJAR

1:125
LAMINA
AZ
RUB
MAR
ABRIL DEL 2011

PLANO
PLANTA GIMNASIO AZTECA

PAP-01-C6