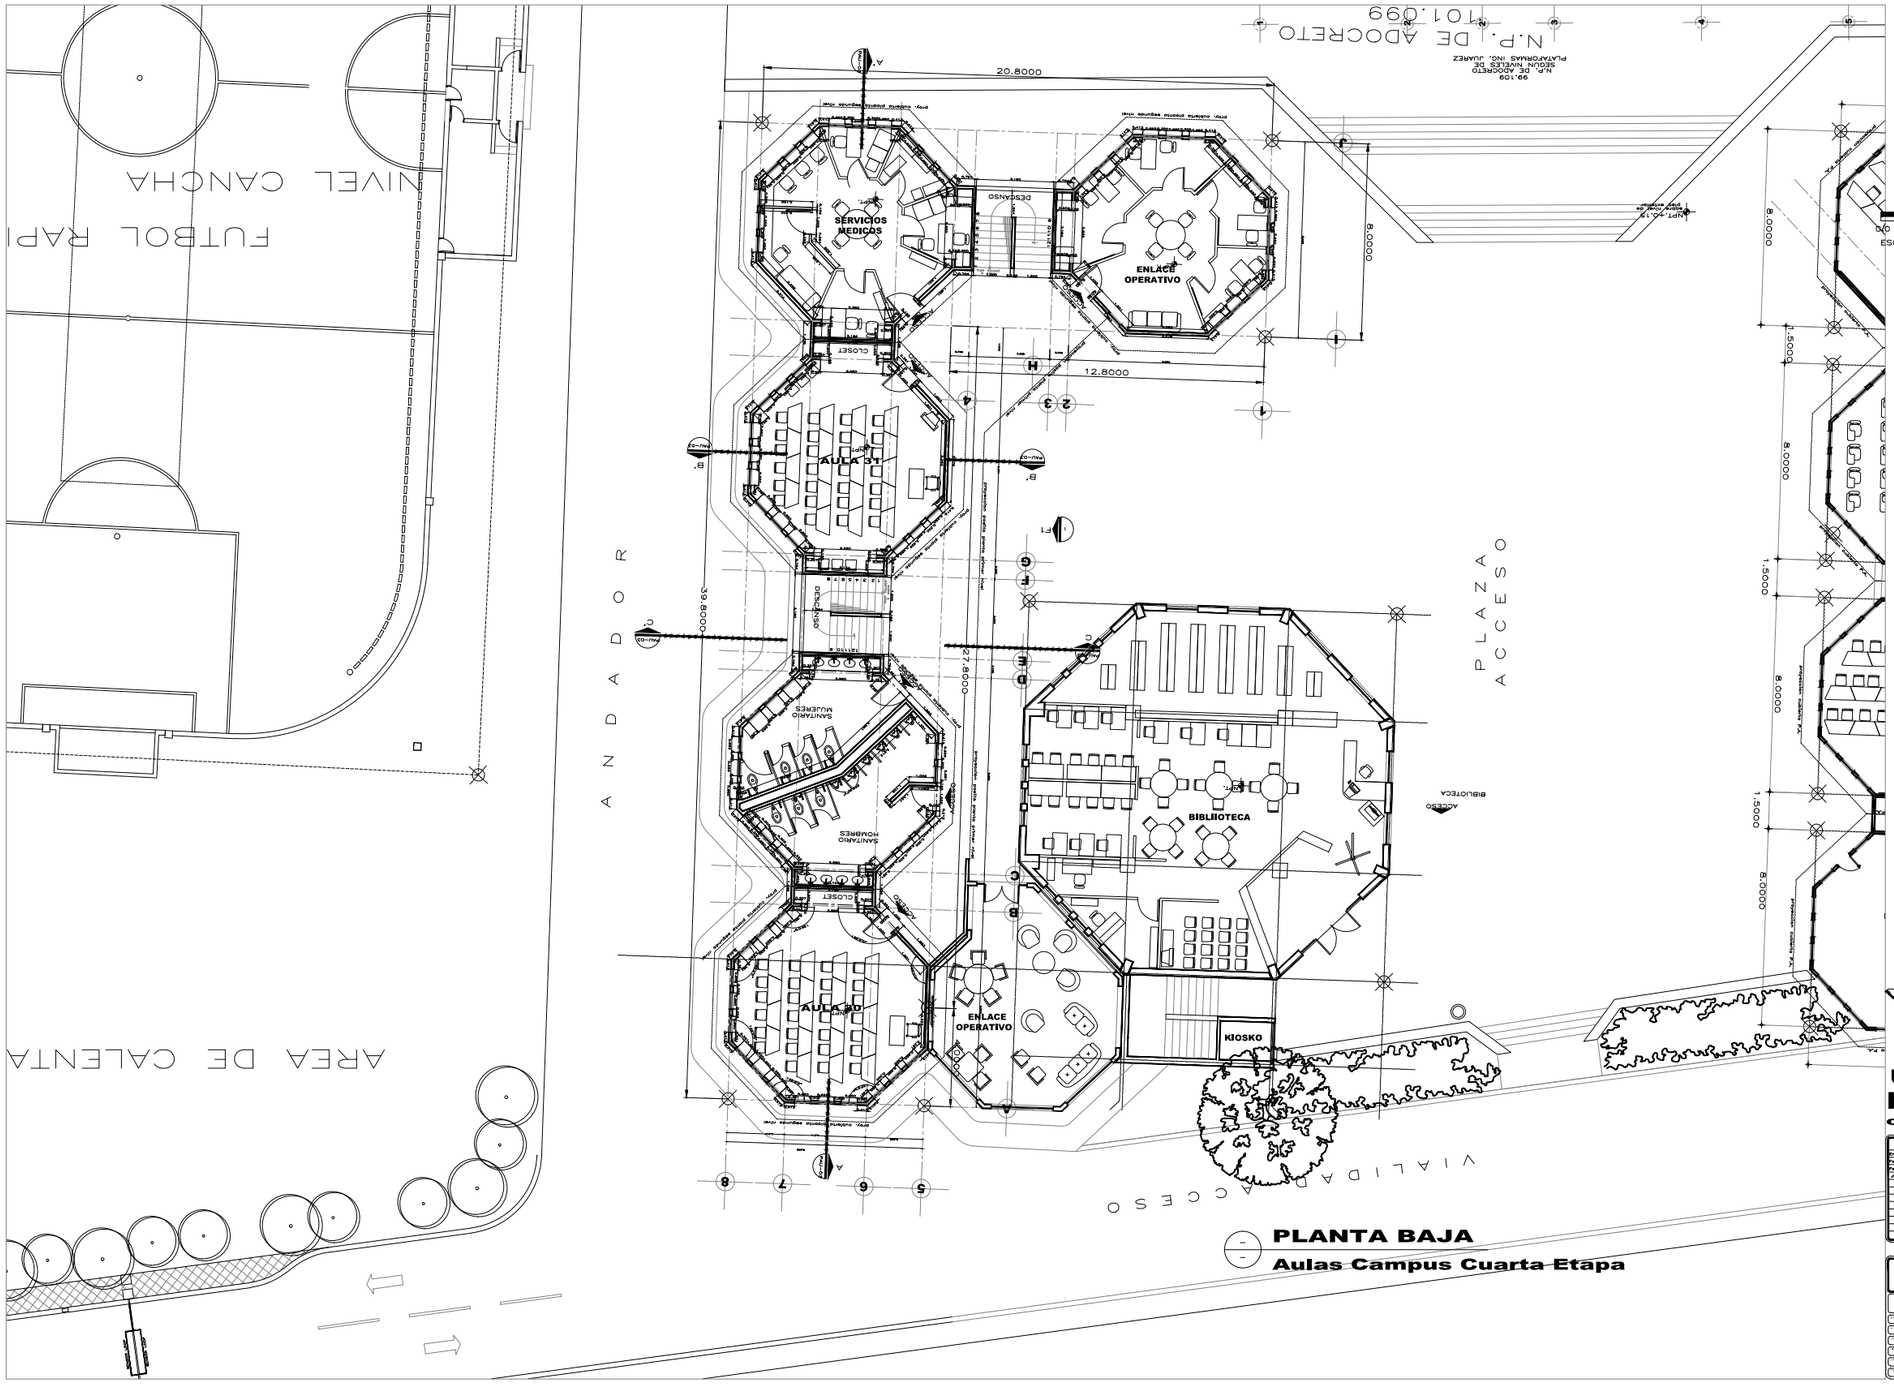
N.P. DE ADOCRETO
101.099
99.109
N.P. DE ADOCRETO
SEGUN NIVELES DE
PLATAFORMAS ING. JUAREZ
NPT=10.19
FUTBOL RAPIDO
NIVEL CANCHA
AREA DE CALENTAMIENTO
ANDADOR
PLAZA ACCESO
VIALIDAD ACCESO
SERVICIOS MEDICOS
ENLACE OPERATIVO
DESCANSO
CLOSET
AULA 1E
AULA 2D
SANITARIO MUJERES
SANITARIO HOMBRES
BIBLIOTECA
ACCESO
KIOSKO
20.8000
12.8000
8.0000
39.8000
22.8000
ESCALA GRAFICA
0.00 1.00 3.00 5.00 10.00
1:125
SIMBOLOGIA
INDICA CURVA Y COTA DE NIVEL TOPOGRAFICO.
NTOP. INDICA NIVEL TOPOGRAFICO.
NPT INDICA NIVEL DE PISO TERMINADO Y/O PROYECTO
NPRO INDICA NIVEL DE PROYECTO Y/O PISO TERMINADO
NTN INDICA NIVEL DE TERRENO NATURAL
NTOP INDICA NIVEL TOPOGRAFICO
NP INDICA NIVEL DE PRETIL
INDICA CAMBIO DE NIVEL Y/O ESCALERA
INDICA CORTE Y CLAVE DE PLANO
INDICA FACHADA Y CLAVE DE PLANO
AREA CONSTRUIDA (ver tabla de areas)
INDICA NODO INTERSECCION, O VERTICE DE EJES DE TRAZO, EJE DE TRAZO
INDICA RADIO DE TRAZO
INDICA ANGULO DE TRAZO
NOTA: SE RESPETA EL ANCHO DE LOS MUROS CON RESPECTO AL PLANO ESTRUCTURAL
NOTAS
- VERIFICAR COTAS EN OBRA.
- CONSULTAR PLANOS COMPLEMENTARIOS.
- CONSULTAR Y VERIFICAR NIVELES DE PROYECTO CON NIVELES TOPOGRAFICOS.
CROQUIS DE LOCALIZACION
LOCALIZACION DE ELEMENTO
UNIVERSIDAD DEL FUTBOL
CLUB PACHUCA
FECHA MODIFICACION REVISO
Enero 11 2006 Propuesta Nueva aula etapa 4
Febrero 1 2006 Correccion aumento de un modulo
Marzo27 2006 Ampliacion de un nivel y escalera
JULIO 26 2011 Generacion plano nuevo
UNIVERSIDAD DEL FUTBOL
RICARDO CALDERON ZORRILLA
ARQUITECTO
PROPIETARIO
UNIVERSIDAD DEL FUTBOL PACHUCA, HIDALGO
PLANO
PLANTA BAJA
AULAS ETAPA 4
PAU-01
PLANTA BAJA
Aulas Campus Cuarta Etapa